

ПЛАН ЗЕМЕЛЬНОГО УЧАСТКА

Мазагов Виктор Ефимович


Курская область, Горшеченский район, п.Горшечное, ул.Новоселовская, д.38

1455 кв.м

Местоположение земельного участка
Общая площадь земельного участка

Закладчик

№	Дирекционный угол	Длина
1-2	26°14'9"	32,29
2-3	26°14'7"	14,17
3-4	122°43'3"	33,43
4-5	210°35'0"	45,74
5-1	301°51'0"	29,90

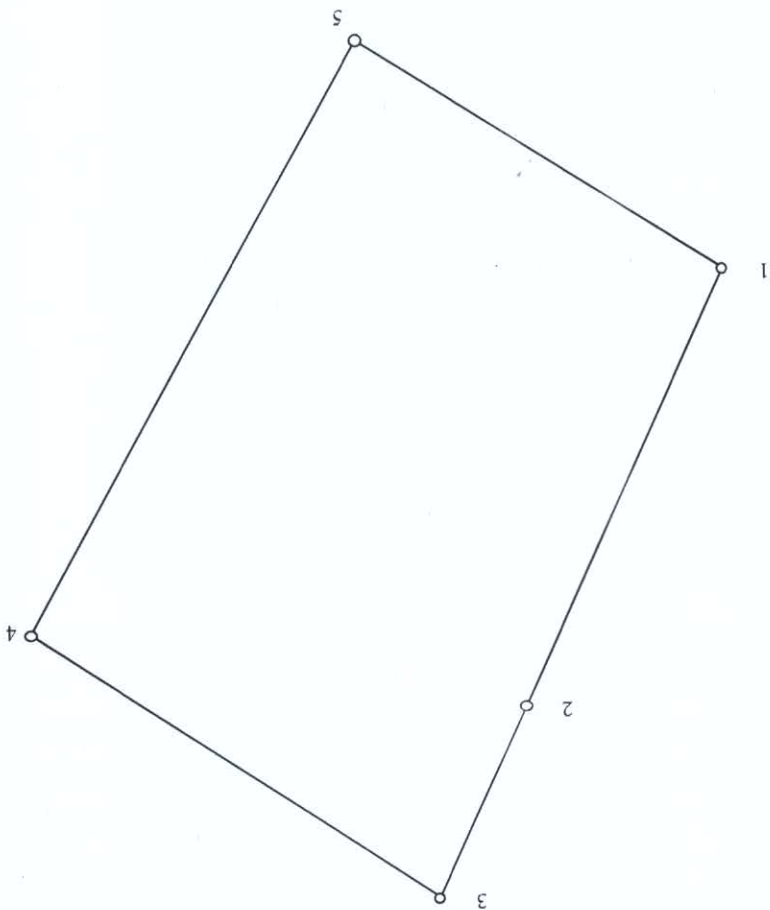

Описание границ смежных земельных участков:
 от т. 1 ю т. 3 - земли в пользовании ???
 от т. 3 ю т. 4 - земли наследного пункта
 от т. 4 ю т. 5 - земли в пользовании ???
 от т. 5 ю т. 1 - земли у ч.с кал. № 46:04:010105:288

ООО		"АГРОПРОМЫШЛЕННАЯ"		г. Старый Оскол, пр-т Комсомольский, 73П	
Масштаб 1:500		Дата: 29.03.2017 г.		Составил: Помошников Т.	

Утверждена

_____ № _____

Схема расположения земельного участка или земельных участков на кадастровом
 плане территории

Условный номер земельного участка		Площадь земельного участка		Обозначение характерных точек	
1455 м ²				Границы	
Координаты, м		X	Y	1	1
		2	3	2	2
		396034,65	2218725,48	396063,61	2218739,76
		396076,31	2218746,03	396058,24	2218746,03
		396018,87	2218774,15	396058,24	2218774,15
			2218750,88		2218750,88

