

ПЛАН ЗЕМЕЛЬНОГО УЧАСТКА

Заказчик

Сальков Николай Васильевич

Местоположение земельного участка


Курская область, Горшеченский район, с.Богородицкое, ул.Садовая

Общая площадь земельного участка

1500 кв.м

Геоданные

№ пп	Дирекционные углы	Длина линий
1 - 2	322°39',6	38,73
2 - 3	52°39',4	38,74
3 - 4	142°41',0	38,72
4 - 1	232°38',3	38,73

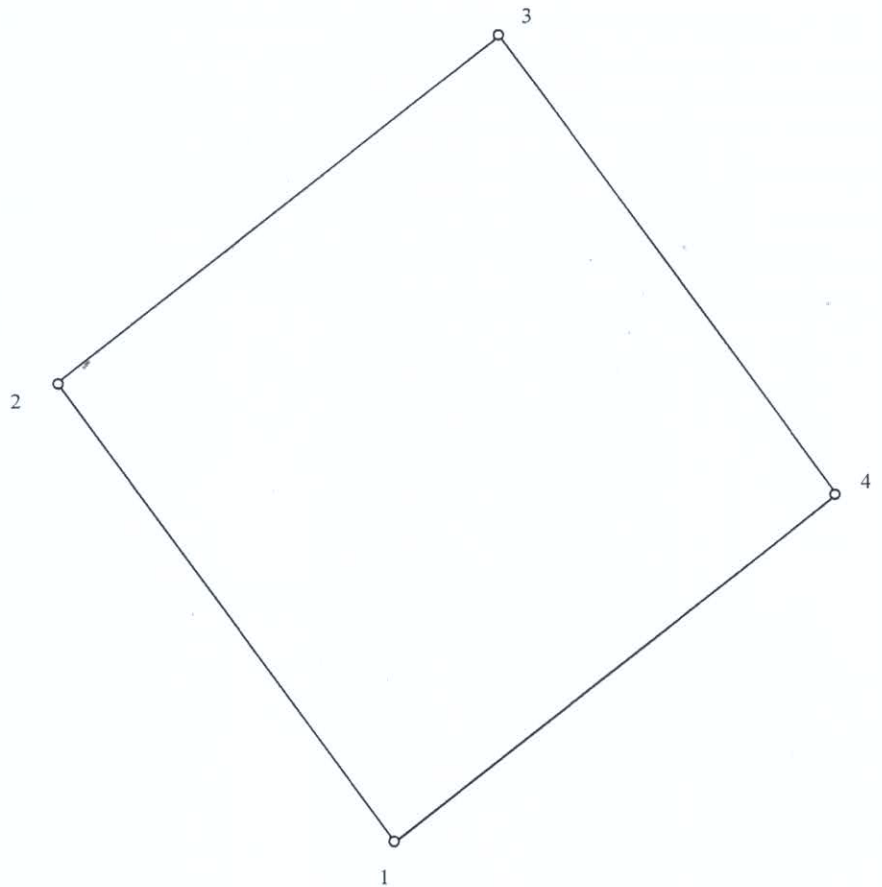

Описание границ смежных землепользователей:

от т. 1 до т. 2 - земли общего пользования (улица)
от т. 2 до т. 1 - земли населенного пункта

ООО

"АГРОПРОМИЗЫСКАНИЯ"

г. Старый Оскол, пр-т Комсомольский, 73Ц

Масштаб 1:500

Дата: 15.06.2017 г.

Составил:

Помошникова Т.

Утверждена

от _____ № _____

Схема расположения земельного участка или земельных участков на кадастровом плане территории

Условный номер земельного участка _____		
Площадь земельного участка 1500 м ²		
Обозначение характерных точек границы	Координаты, м	
	X	Y
1	2	3
1	393078,43	2224156,44
2	393109,22	2224132,95
3	393132,72	2224163,75
4	393101,93	2224187,22

46:04:010203

МСК-46

46:04:010203

Масштаб 1:4000

46:04:010203

2012 94

— граница образуемого земельного участка

46:04:010203 номер кадастрового квартала

○ 2 характерная точка границы земельного участка