

ПЛАН ЗЕМЕЛЬНОГО УЧАСТКА

Заказчик

Зиновьева Светлана Михайловна


Местоположение земельного участка

Курская область, Горшеченский район, п.Горшечное, пер.Светлый

Общая площадь земельного участка

1500 кв.м

Геоданные		
№ пп	Дирекционные углы	Длина линий
1 - 2	62°08',3	27,07
2 - 3	154°23',1	40,46
3 - 4	160°01',2	18,88
4 - 5	239°40',1	22,06
5 - 6	331°19',5	50,54
6 - 1	331°18',8	9,54

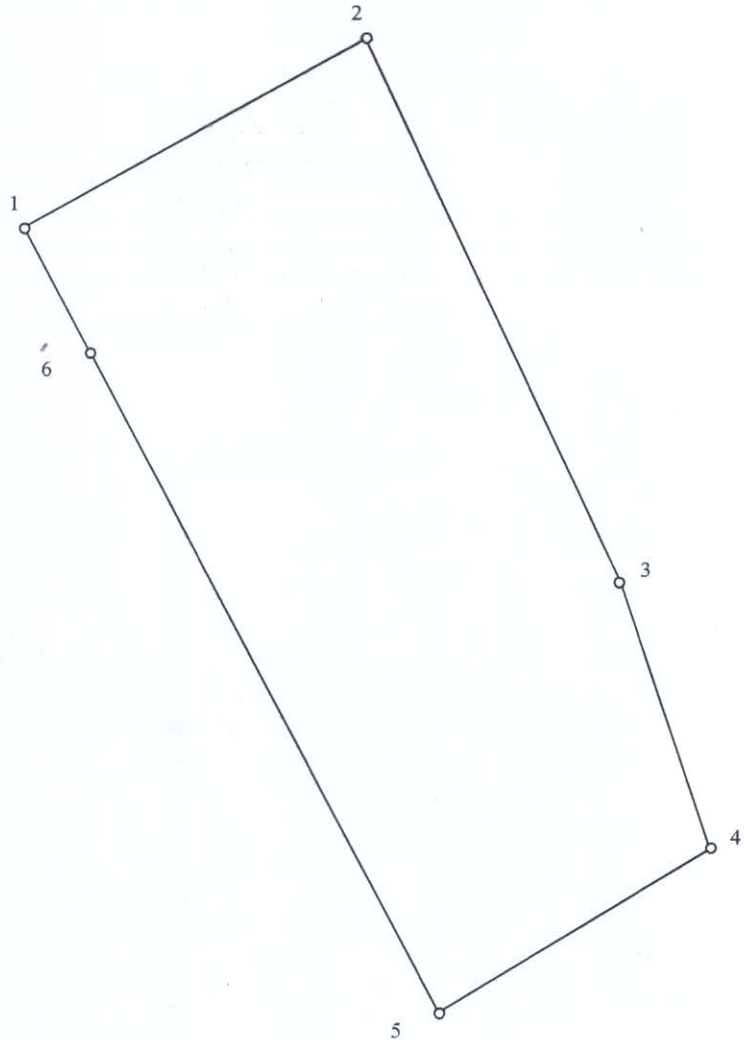

Описание грани смежных землепользователей:

- от т. 1 до т. 2 - земли в пользовании Уваровой Е.
- от т. 2 до т. 5 - земли населенного пункта
- от т. 5 до т. 6 - земли уч.с кад.№ 46:04:010106:2223
- от т. 6 до т. 1 - земли уч.с кад.№ 46:04:010106:109

ООО	
"АГРОПРОМИЗЫСКАНИЯ"	
г. Старый Оскол, пр-т Комсомольский, 73Ц	
Масштаб 1:500	Дата: 23.06.2017 г.
Составил:	Помошникова Т.

**Схема расположения земельного участка или земельных участков на кадастровом
плане территории**

Условный номер земельного участка _____		
Площадь земельного участка	1500	м ²
Обозначение характерных точек границы	Координаты, м	
	X	Y
1	2	3
1	397289,87	2220174,06
2	397302,52	2220197,99
3	397266,04	2220215,48
4	397248,30	2220221,93
5	397237,16	2220202,89
6	397281,50	2220178,64

МСК-46 +

46:04:010106

Масштаб 1:2500

—○— граница образуемого земельного участка

46:04:010106 номер кадастрового квартала

○ 2 характерная точка границы земельного участка