

**Утверждена
Постановлением**

(наименование документа об утверждении, включая наименование)

Администрации *п. Горшечное*

органов государственной власти или органов местного

Горшеченского района Курской области

самоуправления, принявших решение об утверждении схемы


или подписавших соглашение о перераспределении земельных участков)

от _____ № _____

**Схема расположения земельного участка или земельных участков на
кадастровом плане территории**

Условный номер земельного участка —		
Площадь земельного участка 74 м ²		
Обозначение характерных точек границ	Координаты, м	
	X	Y
1	2	3
1	396997,59	2218475,83
2	396998,24	2218480,25

1	2	3
3	396999,13	2218486,38
4	396989,51	2218487,79
5	396988,61	2218481,66
6	396995,25	2218480,69
7	396994,60	2218476,28
1	396997,59	2218475,83

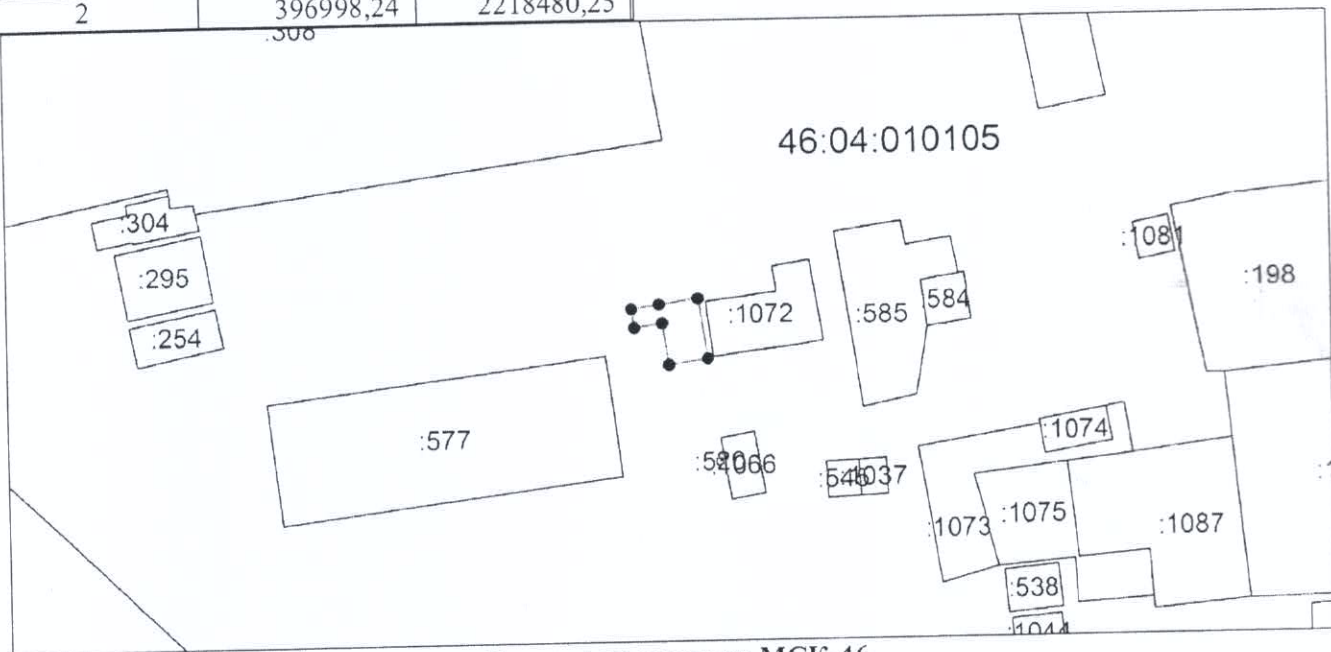

Система координат: МСК-46
Масштаб 1:1200

Условные обозначения:

- граница образуемого земельного участка,
- граница учтенного земельного участка,
- граница кадастрового квартала,
- — характерная точка границы земельного участка.