

Утверждена

(наименование документа об утверждении, включая наименования органов государственной власти или органов местного самоуправления, принявших решение об утверждении схемы или подписавших соглашение о перераспределении земельных участков)

от « \_\_\_\_\_ » \_\_\_\_\_ № \_\_\_\_\_

**Схема расположения земельного участка на  
кадастровом плане территории**

Условный номер земельного участка		5164м2	
Площадь земельного участка		5164м2	
Обозначение характерных точек границ	Координаты, м		
	X	Y	
1	2	3	
1	397406,09	2217587,88	
2	397442,74	2217655,49	
3	397394,04	2217695,84	
4	397349,85	2217630,70	


КАДАСТРОВЫЙ ПЛАН ТЕРРИТОРИИ  
28.05.2018г. № 46/18-1-198162

КПТ.2.1

Номер кадастрового квартала: 46:04:010104

1. План (чертеж, схема) земельных участков, зданий, сооружений, объектов незавершенного строительства, расположенных в кадастровом квартале:

Система координат: МСК-46

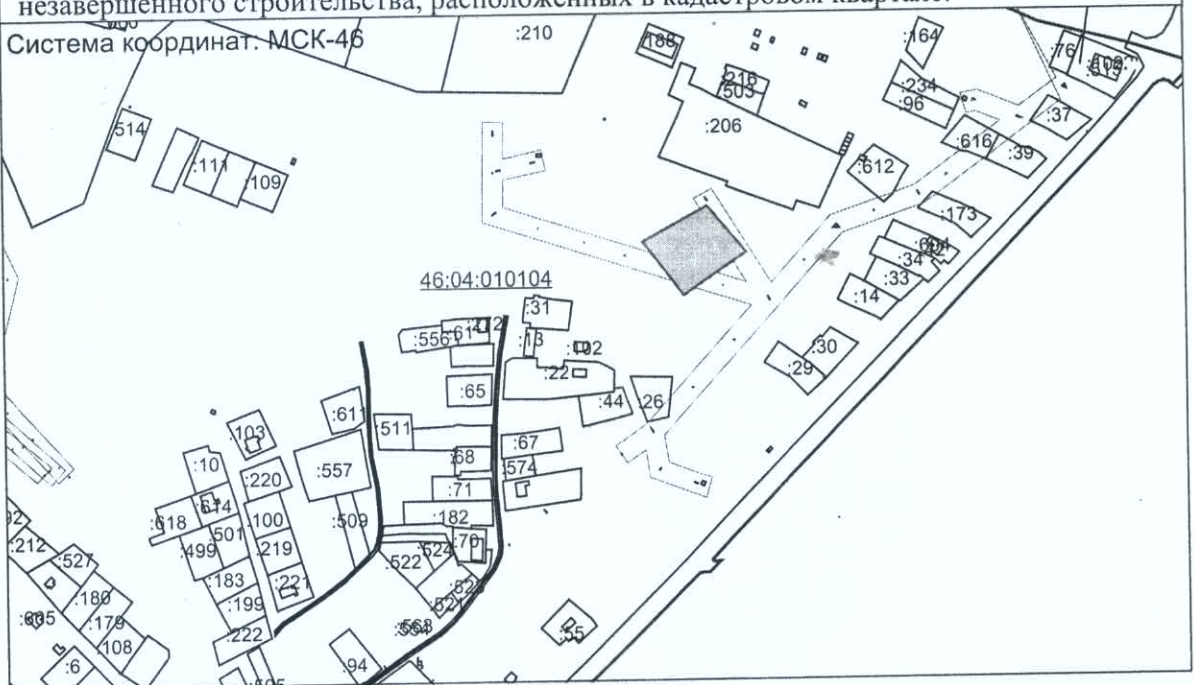

Масштаб 1:8000

Условные обозначения:

- обозначение границ кадастрового квартала
- обозначение границ образуемого земельного участка
- обозначение границ существующих земельных участков
- обозначение границ зон