

Утверждена

(наименование документа об утверждении, включая наименования органов государственной власти или органов местного самоуправления, принявших решение об утверждении схемы или подписавших соглашение о перераспределении земельных участков)

от « \_\_\_\_ » \_\_\_\_\_ № \_\_\_\_\_

### Схема расположения земельного участка на кадастровом плане территории

Условный номер земельного участка		
Площадь земельного участка		500м2
Обозначение характерных точек границ	Координаты, м	
	X	Y
1	2	3
1	395788,86	2219069,97
2	395792,18	2219087,91
3	395785,86	2219089,45
4	395786,60	2219092,55
5	395775,23	2219095,16
6	395778,23	2219106,38
7	395767,40	2219108,22
8	395766,96	2219102,07
9	395763,29	2219085,30
10	395776,66	2219082,17
11	395781,99	2219076,84

КАДАСТРОВЫЙ ПЛАН ТЕРРИТОРИИ


КПТ.2.1

14.05.2018г. № 46/18-1-180360

Кадастровый квартал в пределах которого расположен земельный участок: 46:04:000000

1 План (чертеж, схема) земельных участков, зданий, сооружений, объектов незавершенного строительства, расположенных в кадастровом квартале:

Система координат: МСК-46

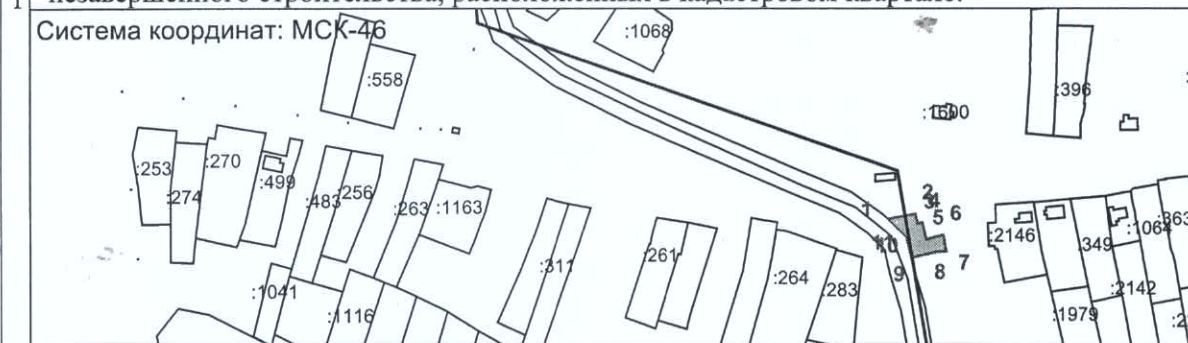

Масштаб 1:5000

Условные обозначения:

- обозначение границ кадастрового квартала
- обозначение границ образуемого земельного участка
- обозначение границ существующих земельных участков
- обозначение границ зон