

**Утверждена
постановлением**

администрации п.Горшечное

Горшеченского района Курской области

от _____ № _____

**Схема расположения земельного участка или земельных участков на кадастровом
плане территории**

| Условный номер земельного участка _____ | | |
|--|---------------|------------|
| Площадь земельного участка 1114 м ² | | |
| Обозначение характерных точек границы | Координаты, м | |
| | X | Y |
| 1 | 2 | 3 |
| 1 | 397559,82 | 2220493,00 |
| 2 | 397563,64 | 2220510,71 |
| 3 | 397484,06 | 2220527,73 |
| 4 | 397473,23 | 2220527,45 |
| 5 | 397471,48 | 2220519,81 |
| 6 | 397498,07 | 2220514,81 |
| 7 | 397534,04 | 2220508,05 |
| 8 | 397532,32 | 2220498,46 |

МСК-46

46:04:010106

Масштаб 1:2000

—○—○—

46:04:010106

○ 2

граница образуемого земельного участка

номер кадастрового квартала

характерная точка границы земельного участка

ПЛАН ЗЕМЕЛЬНОГО УЧАСТКА

Заказчик

Папанов Олег Васильевич

Местоположение земельного участка


Курская область, Горшеченский район, п. Горшечное, ул. Первомайская

Общая площадь земельного участка

1114 кв.м

Геоданные

| № пп | Дирекционные углы | Длина линий |
|---------|----------------------|----------------|
| 1 - 2 | 77°49',7 | 18,12 |
| 2 - 3 | 167°55',7 | 81,38 |
| 3 - 4 | 181°28',9 | 10,83 |
| 4 - 5 | 257°05',9 | 7,84 |
| 5 - 6 | 349°21',0 | 27,06 |
| 6 - 7 | 349°21',4 | 36,60 |
| 7 - 8 | 259°49',9 | 9,74 |
| 8 - 1 | 348°46',2 | 28,04 |

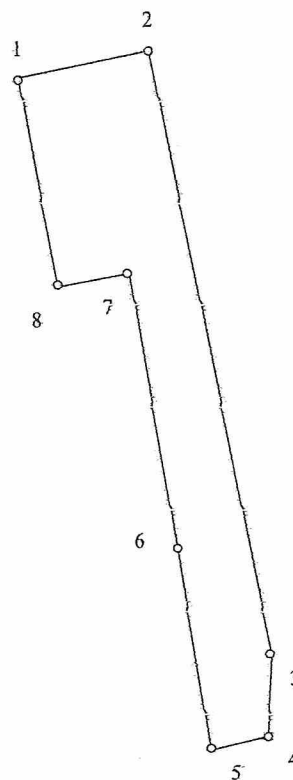

Описание границ смежных землепользователей:

| | | | | |
|-------|---|-------|---|--------------------------------------|
| от т. | 1 | до т. | 4 | - земли населенного пункта |
| от т. | 4 | до т. | 5 | - земли уч.с кад.№ 46:04:010106:1252 |
| от т. | 5 | до т. | 6 | - земли уч.с кад.№ 46:04:010106:2091 |
| от т. | 6 | до т. | 1 | - земли уч.с кад.№ 46:04:010106:1228 |

ООО

"АГРОПРОМИЗЫСКАНИЯ"

г. Старый Оскол, пр-т Комсомольский, 73Ц

Масштаб 1:1000

Дата: 11.03.2021 г.

Составил:

Помошникова Т.