

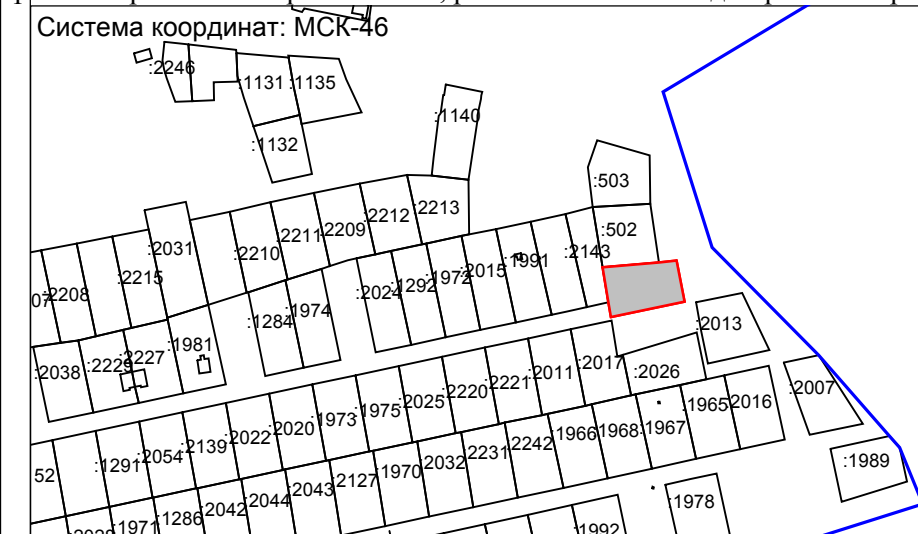
Утверждена

(наименование документа об утверждении, включая наименования органов государственной власти или органов местного самоуправления, принявших решение об утверждении схемы или подписавших соглашение о перераспределении земельных участков)

от «___» _____ № _____

**Схема расположения земельного участка на
кадастровом плане территории**

Условный номер земельного участка		
Площадь земельного участка		1500м2
Обозначение характерных точек границ	Координаты, м	
	X	Y
1	2	3
1	395631,04	2219691,75
2	395640,64	2219690,17
3	395663,87	2219686,30
4	395666,99	2219723,59
5	395668,23	2219735,35
6	395641,04	2219740,48

КАДАСТРОВЫЙ ПЛАН ТЕРРИТОРИИ		КПТ.2.1
14.05.2018г. № 46/18-1-180360		
Номер кадастрового квартала: 46:04:010106		
1	План (чертеж, схема) земельных участков, зданий, сооружений, объектов незавершенного строительства, расположенных в кадастровом квартале: Система координат: МСК-46	
		
Масштаб 1:5000		
Условные обозначения:		
<ul style="list-style-type: none">— обозначение границ кадастрового квартала— обозначение границ образуемого земельного участка— обозначение границ существующих земельных участков— обозначение границ зон		