

Утверждена

постановлением администрации Горшеченского
района Курской области

(наименование документа об утверждении, включая наименования органов
государственной власти или органов местного самоуправления, принявших
решение об утверждении схемы или подписавших соглашение о
перераспределении земельных участков)

от « ____ » _____ № _____

Схема расположения земельного участка на кадастровом плане территории

Условный номер земельного участка		
Площадь земельного участка		1500м2
Обозначение характерных точек границ	Координаты, м	
	X	Y
1	2	3
1	392403,42	2224753,49
2	392396,95	2224804,40
3	392367,78	2224794,49
4	392371,85	2224749,09

КАДАСТРОВЫЙ ПЛАН ТЕРРИТОРИИ


КПТ.2.1

26.09.2021г. № 6/н

Номер кадастрового квартала: 46:04:010202

1 План (чертеж, схема) земельных участков, зданий, сооружений, объектов
незавершенного строительства, расположенных в кадастровом квартале:

Система координат: МСК-46

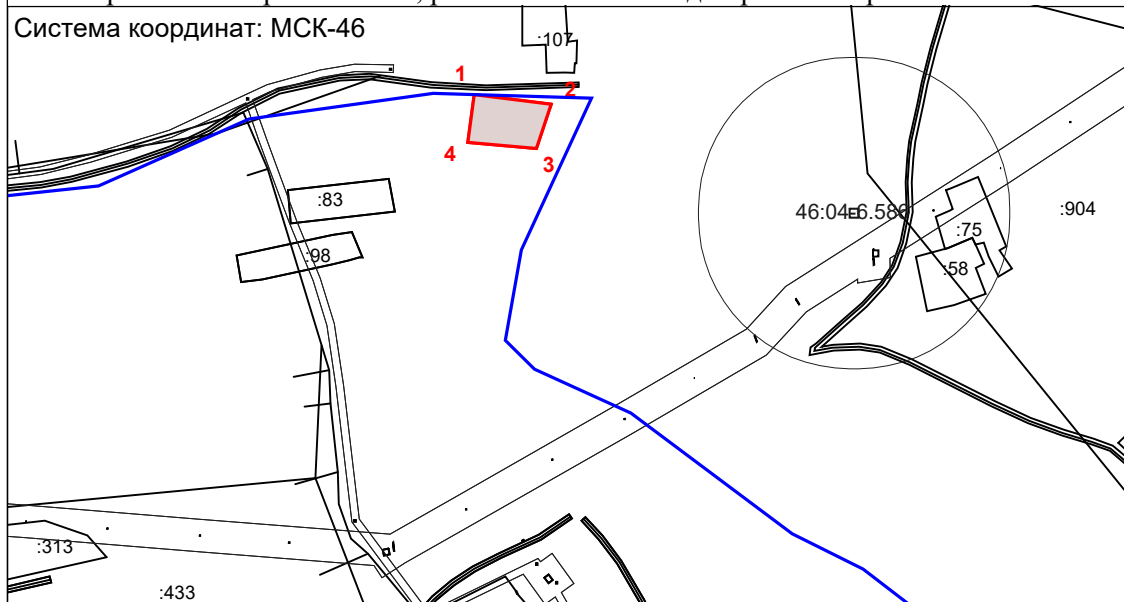

Масштаб 1:5000

Условные обозначения:

- обозначение границ кадастрового квартала
- обозначение границ образуемого земельного участка
- обозначение границ существующих земельных участков
- обозначение границ охранных зон