



АДМИНИСТРАЦИЯ ПОСЕЛКА ГОРШЕЧНОЕ

ПОСТАНОВЛЕНИЕ

от 20 ноября 2017г. № 484

306800, Курская область, пос. Горшечное

«О назначении публичных слушаний по вопросу о предоставлении разрешения на условно разрешенный вид использования земельного участка в п. Горшечное Горшеченского района Курской области»

Рассмотрев заявление Иноземцевой Любови Ивановны, «О предоставлении разрешения на условно разрешенный вид использования земельного участка в п. Горшечное Горшеченского района Курской области» в соответствии со статьей 39 Градостроительного кодекса Российской Федерации, с Правилами землепользования и застройки муниципального образования «поселок Горшечное» Горшеченского района Курской области, утвержденных решением Собрании депутатов поселка Горшечное от 14 декабря 2012 года № 63 (в ред. Решения Собрании депутатов поселка Горшечное от 13.07.2013 г. № 153), руководствуясь Федеральным законом от 06.10.2003 № 131-ФЗ «Об общих принципах организации местного самоуправления в Российской Федерации», Уставом муниципального образования «поселок Горшечное» Горшеченского района Курской области, Администрация поселка Горшечное,

ПОСТАНОВЛЯЕТ:

1. Инициировать проведение публичных слушаний по вопросу о предоставлении разрешения на условно разрешенный вид использования земельного участка:

-местоположение земельного участка: Курская область, Горшеченский район, п. Горшечное, ул. Октябрьская, площадь земельного участка – 82 кв.м., разрешенный вид использования земельного участка «Объекты гаражного назначения» (код вида разрешенного использования 2.7.1) на кадастровом плане территории в кадастровом квартале 46:04:010103, из земель населенных пунктов, формируемом в территориальной зоне застройки малоэтажными многоквартирными жилыми домами (Ж 2).

2. Назначить проведение публичных слушаний по вопросу о предоставлении разрешения на условно разрешенный вид использования земельного участка:

-местоположение земельного участка: Курская область, Горшеченский район, п. Горшечное, ул. Октябрьская, площадь земельного участка - 82 кв.м., разрешенный вид использования земельного участка «Объекты гаражного назначения» (код вида разрешенного использования 2.7.1) на кадастровом плане территории в кадастровом квартале 46:04:010103, из земель населенных пунктов, формируемом в территориальной зоне застройки малоэтажными многоквартирными жилыми домами (Ж 2) **на 08 декабря 2017 года в 14 часов 00 минут.**

3. Определить местом проведения публичных слушаний по вопросу о предоставлении разрешения на условно разрешенный вид использования земельного участка, местоположение земельного участка: Курская область, Горшеченский район, п. Горшечное, ул. Октябрьская, площадь земельного участка - 82 кв.м., разрешенный вид использования земельного участка «Объекты гаражного назначения» (код вида разрешенного использования 2.7.1) на кадастровом плане территории в кадастровом квартале 46:04:010103, из земель населенных пунктов, формируемом в территориальной зоне застройки малоэтажными многоквартирными жилыми домами (Ж 2) - помещение Администрации поселка Горшечное расположенное по адресу: Курская область, Горшеченский район, п. Горшечное, ул. Кирова, д. 21.

4. Обнародовать данное постановление на информационных стендах Администрации поселка Горшечное, совместно с проектом Постановления Администрации поселка Горшечное «О предоставлении разрешения на условно разрешенный вид использования земельного участка», местоположение земельного участка: Курская область, Горшеченский район, п. Горшечное, ул. Октябрьская, площадь земельного участка - 82 кв.м., разрешенный вид использования земельного участка «Объекты гаражного назначения» (код вида разрешенного использования 2.7.1) на кадастровом плане территории в кадастровом квартале 46:04:010103, из земель населенных пунктов, формируемом в территориальной зоне застройки малоэтажными многоквартирными жилыми домами (Ж 2) и разместить на официальном сайте Администрации поселка Горшечное.

5. Известить смежных землепользователей о месте и времени проведения публичных слушаний по вопросу о предоставлении разрешения на условно разрешенный вид использования земельного участка, местоположение земельного участка: Курская область, Горшеченский район, п. Горшечное, ул. Октябрьская, площадь земельного участка - 82 кв.м., разрешенный вид использования земельного участка «Объекты гаражного назначения» (код вида разрешенного использования 2.7.1) на кадастровом плане территории в кадастровом квартале 46:04:010103, из земель населенных пунктов, формируемом в территориальной зоне застройки малоэтажными многоквартирными жилыми домами (Ж 2). (Приложение 1).

6. Утвердить состав комиссии для проведения публичных слушаний по вопросу о предоставлении разрешения на условно разрешенный вид использования земельного участка, местоположение земельного участка: Курская область, Горшеченский район, п. Горшечное, ул. Октябрьская, площадь земельного участка - 82 кв.м., разрешенный вид использования земельного участка «Объекты гаражного назначения» (код вида разрешенного использования 2.7.1) на кадастровом плане территории в кадастровом квартале 46:04:010103, из земель населенных пунктов, формируемом в территориальной зоне застройки малоэтажными многоквартирными жилыми домами (Ж 2). (Приложение 2).

7. Контроль за исполнением данного постановления оставляю за собой.

8. Постановление вступает в силу со дня его официального обнародования

Глава поселка Горшечное



В. В. Анашев

ПЛАН ЗЕМЕЛЬНОГО УЧАСТКА

Заказчик

Иноземцева Любовь Ивановна

Местоположение земельного участка


Курская область, Горшеченский район, п.Горшечное, ул.Октябрьская

Общая площадь земельного участка

82 кв.м

Геоданные

№ пп	Дирекционные углы	Длина линий
1 - 2	136°30',7	5,90
2 - 3	222°59',7	11,92
3 - 4	224°09',1	1,91
4 - 5	315°48',9	5,97
5 - 1	43°27',3	13,90

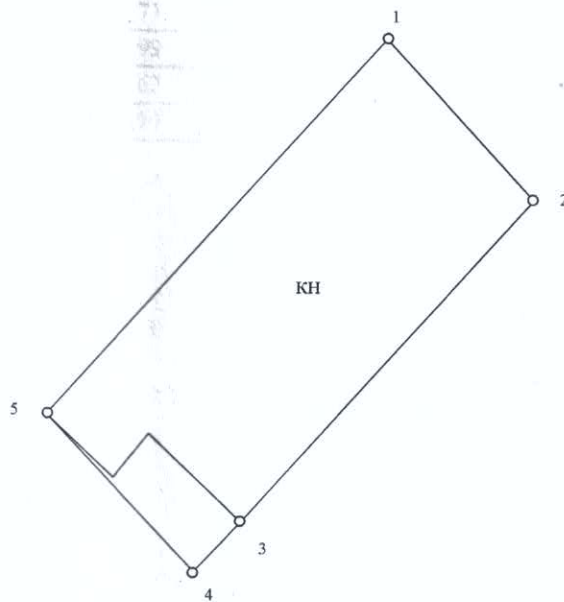

Описание границ смежных землепользователей:

- от т. 1 до т. 2 - земли общего пользования (улица)
- от т. 2 до т. 4 - земли в пользовании Коротких А.В.
- от т. 4 до т. 1 - земли общего пользования (улица)

ООО	
"АГРОПРОМИЗЫСКАНИЯ"	
г. Старый Оскол, пр-т Комсомольский, 73Ц	
Масштаб 1:200	Дата: 04.09.2017 г.
Составил:	Помошникова Т.

Утверждена

от _____ № _____

Схема расположения земельного участка или земельных участков на кадастровом плане территории

Условный номер земельного участка _____		
Площадь земельного участка	82	м ²
Обозначение характерных точек границы	Координаты, м	
	X	Y
1	2	3
1	397489,99	2218121,74
2	397485,71	2218125,80
3	397476,99	2218117,67
4	397475,62	2218116,34
5	397479,90	2218112,18

Масштаб 1:1000

46:04:010103

МСК-46

1336, 1429, 1428, 1381, 1330, 1350, 1354, 1370, 1386, 1511, 145, 1754, 1490, 1354, 1370

46:04:010103

1, 2, 3, 4, 5

○ — граница образуемого земельного участка
46:04:010103 — номер кадастрового квартала
○ 2 — характерная точка границы земельного участка