



**АДМИНИСТРАЦИЯ ПОСЕЛКА ГОРШЕЧНОЕ
ГОРШЕЧЕНСКОГО РАЙОНА КУРСКОЙ ОБЛАСТИ**

**Главному редактору
АУКО «Редакция газеты Маяк»
Парамоновой В.Е.**

**306800, Курская обл.,
Горшеченский р-н, п. Горшечное,
ул. Мира, 6**

Уважаемая Валентина Евгеньевна!

Прошу Вас опубликовать извещение следующего содержания:
«Администрация поселка Горшечное информирует граждан о наличии свободного земельного участка, для предоставления в долгосрочную аренду категория земель: земли населенных пунктов, в кадастровом квартале: 46:04:010106, разрешенное использование: для ведения личного подсобного хозяйства, площадью 1500 кв.м., адрес (описание местоположения): обл. Курская, р-н Горшеченский, п. Горшечное, ул. Кирова. Ознакомиться со схемой расположения земельного участка можно в Администрации поселка Горшечное по адресу: Курская обл., Горшеченский р-н, п. Горшечное, ул. Кирова, 21, (понедельник – пятница, с 8-30 до 17-30) или на официальном сайте Администрации поселка Горшечное <http://gorshech.rkursk.ru>.

Заявления о намерении участвовать в аукционе по продаже права на заключение договора аренды указанного земельного участка принимаются в течении 30 дней с момента публикации до **21.01.2019** года включительно по адресам:

- Курская обл., Горшеченский р-н, п. Горшечное, ул. Кирова, 21 Администрация поселка Горшечное Горшеченского района Курской области на бумажном носителе или в электронном виде по адресу электронной почты: admgor.00@mail.ru;

- Курская обл., Горшеченский р-н, п. Горшечное, ул. Кирова, 26 ОБУ «Многофункциональный центр по предоставлению государственных и муниципальных услуг».

Глава поселка Горшечное



В.В. Ананьев

ПЛАН ЗЕМЕЛЬНОГО УЧАСТКА

Дойчев Михаил Сергеевич


Курская область, Горшеченский район, п.Горшечное, ул.Кирова

Положение земельного участка

общая площадь земельного участка 1500

Геоданные

| № пп | Дирекционные углы | Длина линий |
|---------|----------------------|----------------|
| 1 - 2 | 96°09',6 | 41,29 |
| 2 - 3 | 186°38',0 | 35,32 |
| 3 - 4 | 266°44',4 | 37,11 |
| 4 - 1 | 0°06',6 | 41,62 |

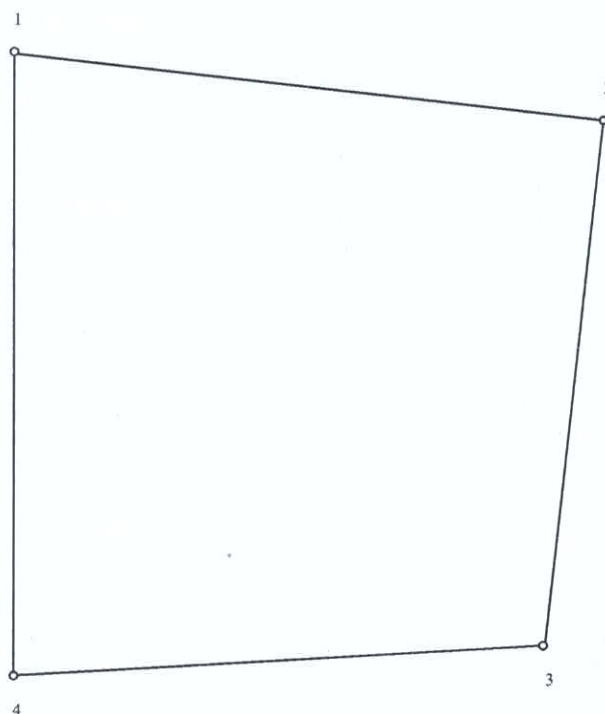

Описание границ смежных землепользователей:

от т. 1 до т. 2 - земли уч.с кад.№ 46:04:010106:830
от т. 2 до т. 1 - земли населенного пункта

ООО

"АГРОПРОМИЗЫСКАНИЯ"

г. Старый Оскол, пр-т Комсомольский, 73Ц

Масштаб 1:500

Дата: 03.07.2018 г.

Составил:

Помошникова Т.

Утверждена
постановлением

администрации п.Горшечное

Горшеченского района Курской области

от _____ № _____

Схема расположения земельного участка или земельных участков на кадастровом
плане территории

| | | |
|--|---------------|----------------|
| Условный номер земельного участка _____ | | |
| Площадь земельного участка | 1500 | м ² |
| Обозначение характерных точек границы | Координаты, м | |
| | X | Y |
| 1 | 2 | 3 |
| 1 | 397690,83 | 2220997,83 |
| 2 | 397686,40 | 2221038,88 |
| 3 | 397651,32 | 2221034,80 |
| 4 | 397649,21 | 2220997,75 |

Масштаб 1:2500

46:04:010106

МСК-46

147 142 190 191 199 198 141 230 2177 2172 2148 24(2)

1 2 3 4

— граница образуемого земельного участка
46:04:010106 номер кадастрового квартала
○ 2 характерная точка границы земельного участка