

**Утверждена
постановлением**

администрации п.Горшечное

Горшеченского района Курской области

от _____ № _____

**Схема расположения земельного участка или земельных участков на кадастровом
плане территории**

Условный номер земельного участка _____		
Площадь земельного участка	1500	м ²
Обозначение характерных точек границы	Координаты, м	
	X	Y
1	2	3
1	397520,29	2220452,03
2	397519,53	2220448,25
3	397548,83	2220441,96
4	397559,82	2220493,00
5	397532,32	2220498,46
6	397530,27	2220487,11
7	397527,12	2220471,09
8	397523,90	2220471,70

МСК-46

46:04:010106

Масштаб 1:2000

—○—○— граница образуемого земельного участка

46:04:010106 номер кадастрового квартала

○ 2 характерная точка границы земельного участка

ПЛАН ЗЕМЕЛЬНОГО УЧАСТКА

Заказчик

Папанов Олег Васильевич

Местоположение земельного участка


Курская область, Горшеченский район, п. Горшечное, ул. Первомайская

Общая площадь земельного участка

1500 кв.м

Геоданные

№ пп	Дирекционные углы	Длина линий
1 - 2	258°37',9	3,86
2 - 3	347°53',0	29,97
3 - 4	77°50',9	52,21
4 - 5	168°46',2	28,04
5 - 6	259°45',7	11,53
6 - 7	258°52',6	16,33
7 - 8	169°16',4	3,28
8 - 1	259°36',0	20,00

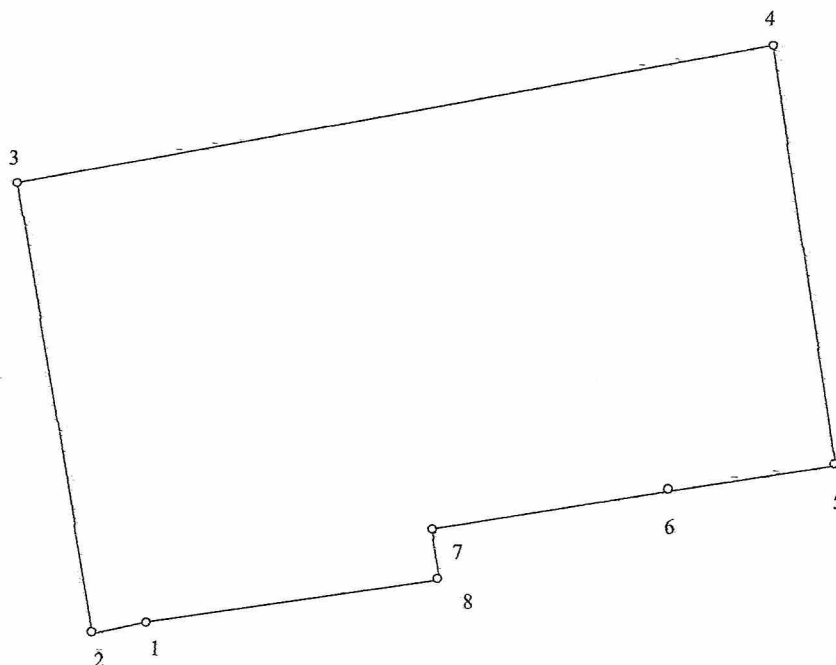

Описание границ смежных землепользователей:

от т. 1	до т. 3	- земли	общего пользования (улица)
от т. 3	до т. 5	- земли	населенного пункта
от т. 5	до т. 6	- земли	уч.с кад.№ 46:04:010106:1228
от т. 6	до т. 8	- земли	уч.с кад.№ 46:04:010106:2091
от т. 8	до т. 1	- земли	уч.с кад.№ 46:04:010106:2041

ООО

"АГРОПРОМИЗЫСКАНИЯ"

г. Старый Оскол, пр-т Комсомольский, 73Ц

Масштаб 1:500

Дата: 11.03.2021 г.

Составил:

Помошников Т.