

## ПЛАН ЗЕМЕЛЬНОГО УЧАСТКА

Заказчик

Селютина Ольга Сергеевна

Местоположение земельного участка


Курская область, Горшеченский район, п.Горшечное, ул.Комсомольская

Общая площадь земельного участка

1500 кв.м

### Геоданные

№ пп	Дирекционные углы	Длина линий
1 - 2	116°56',1	29,78
2 - 3	206°15',6	50,45
3 - 4	297°54',8	30,01
4 - 1	26°30',8	49,93

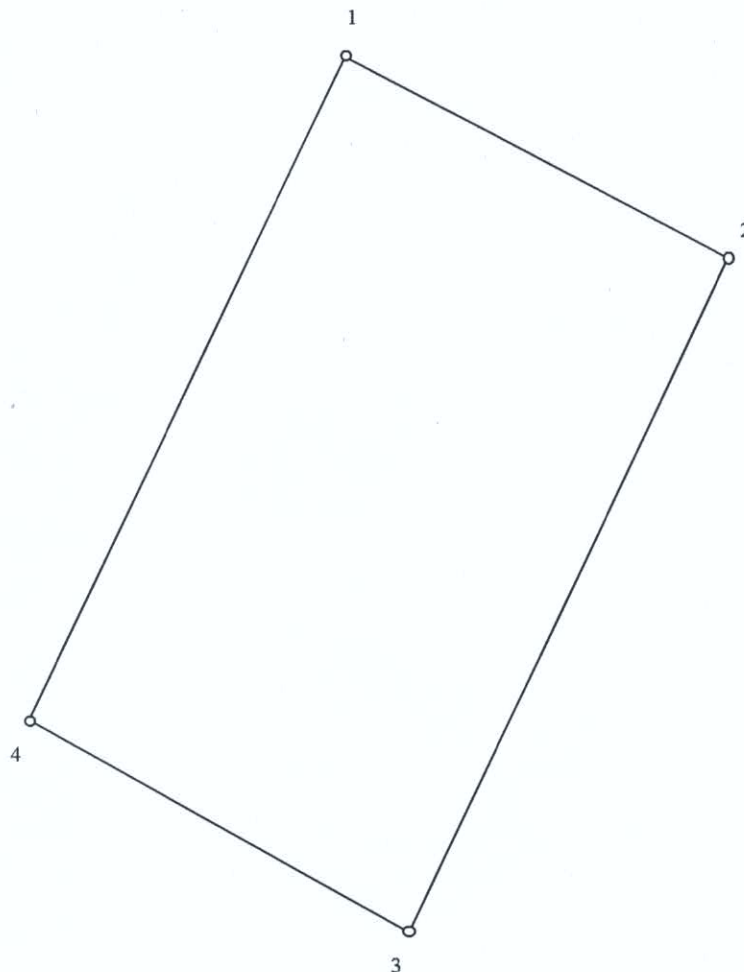

Описание грани смежных землепользователей:

от т. 1 до т. 3 - земли населенного пункта  
от т. 3 до т. 4 - земли общего пользования ул.Комсомольская  
от т. 4 до т. 1 - земли уч.с кад.№ 46:04:010103:766

<b>ООО</b> <b>"АГРОПРОМИЗЫСКАНИЯ"</b> г. Старый Оскол, пр-т Комсомольский, 73Ц	
Масштаб 1:500	Дата: 17.03.2017 г.
Составил:	Помошникова Т.