

ПЛАН ЗЕМЕЛЬНОГО УЧАСТКА

Кадастровый номер

46:04:010102:362

Заказчик

Зиновьев Евгений Юрьевич

Местоположение земельного участка


Курская область, Горшеченский район, п. Горшечне, ул. Кирова, д. 102

Общая площадь земельного участка

1100 кв.м

Геоданные

№ пп	Дирекционные углы	Длина линий
1 - 2	94°14',3	17,73
2 - 3	184°27',8	9,51
3 - 4	185°00',6	42,82
4 - 5	274°36',3	5,98
5 - 6	274°45',8	17,82
6 - 7	10°52',0	41,01
7 - 1	13°57',8	11,56

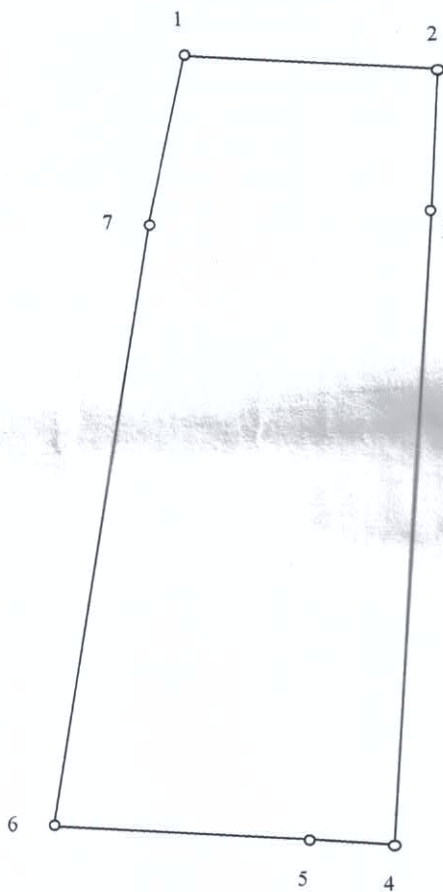

Описание грании смежных землепользователей:

от т. 1 до т. 3 - земли уч. с кад. № 46:04:010102:359
 от т. 3 до т. 4 - земли ???
 от т. 4 до т. 6 - земли уч. с кад. № 46:04:010102:30
 от т. 6 до т. 1 - земли населенных пунктов

ООО	
"АГРОПРОМИЗЫСКАНИЯ"	
г. Старый Оскол, пр-т Комсомольский, 73П	
Масштаб 1:500	Дата: 15.06.2017
Составил:	Помошников Т.В.